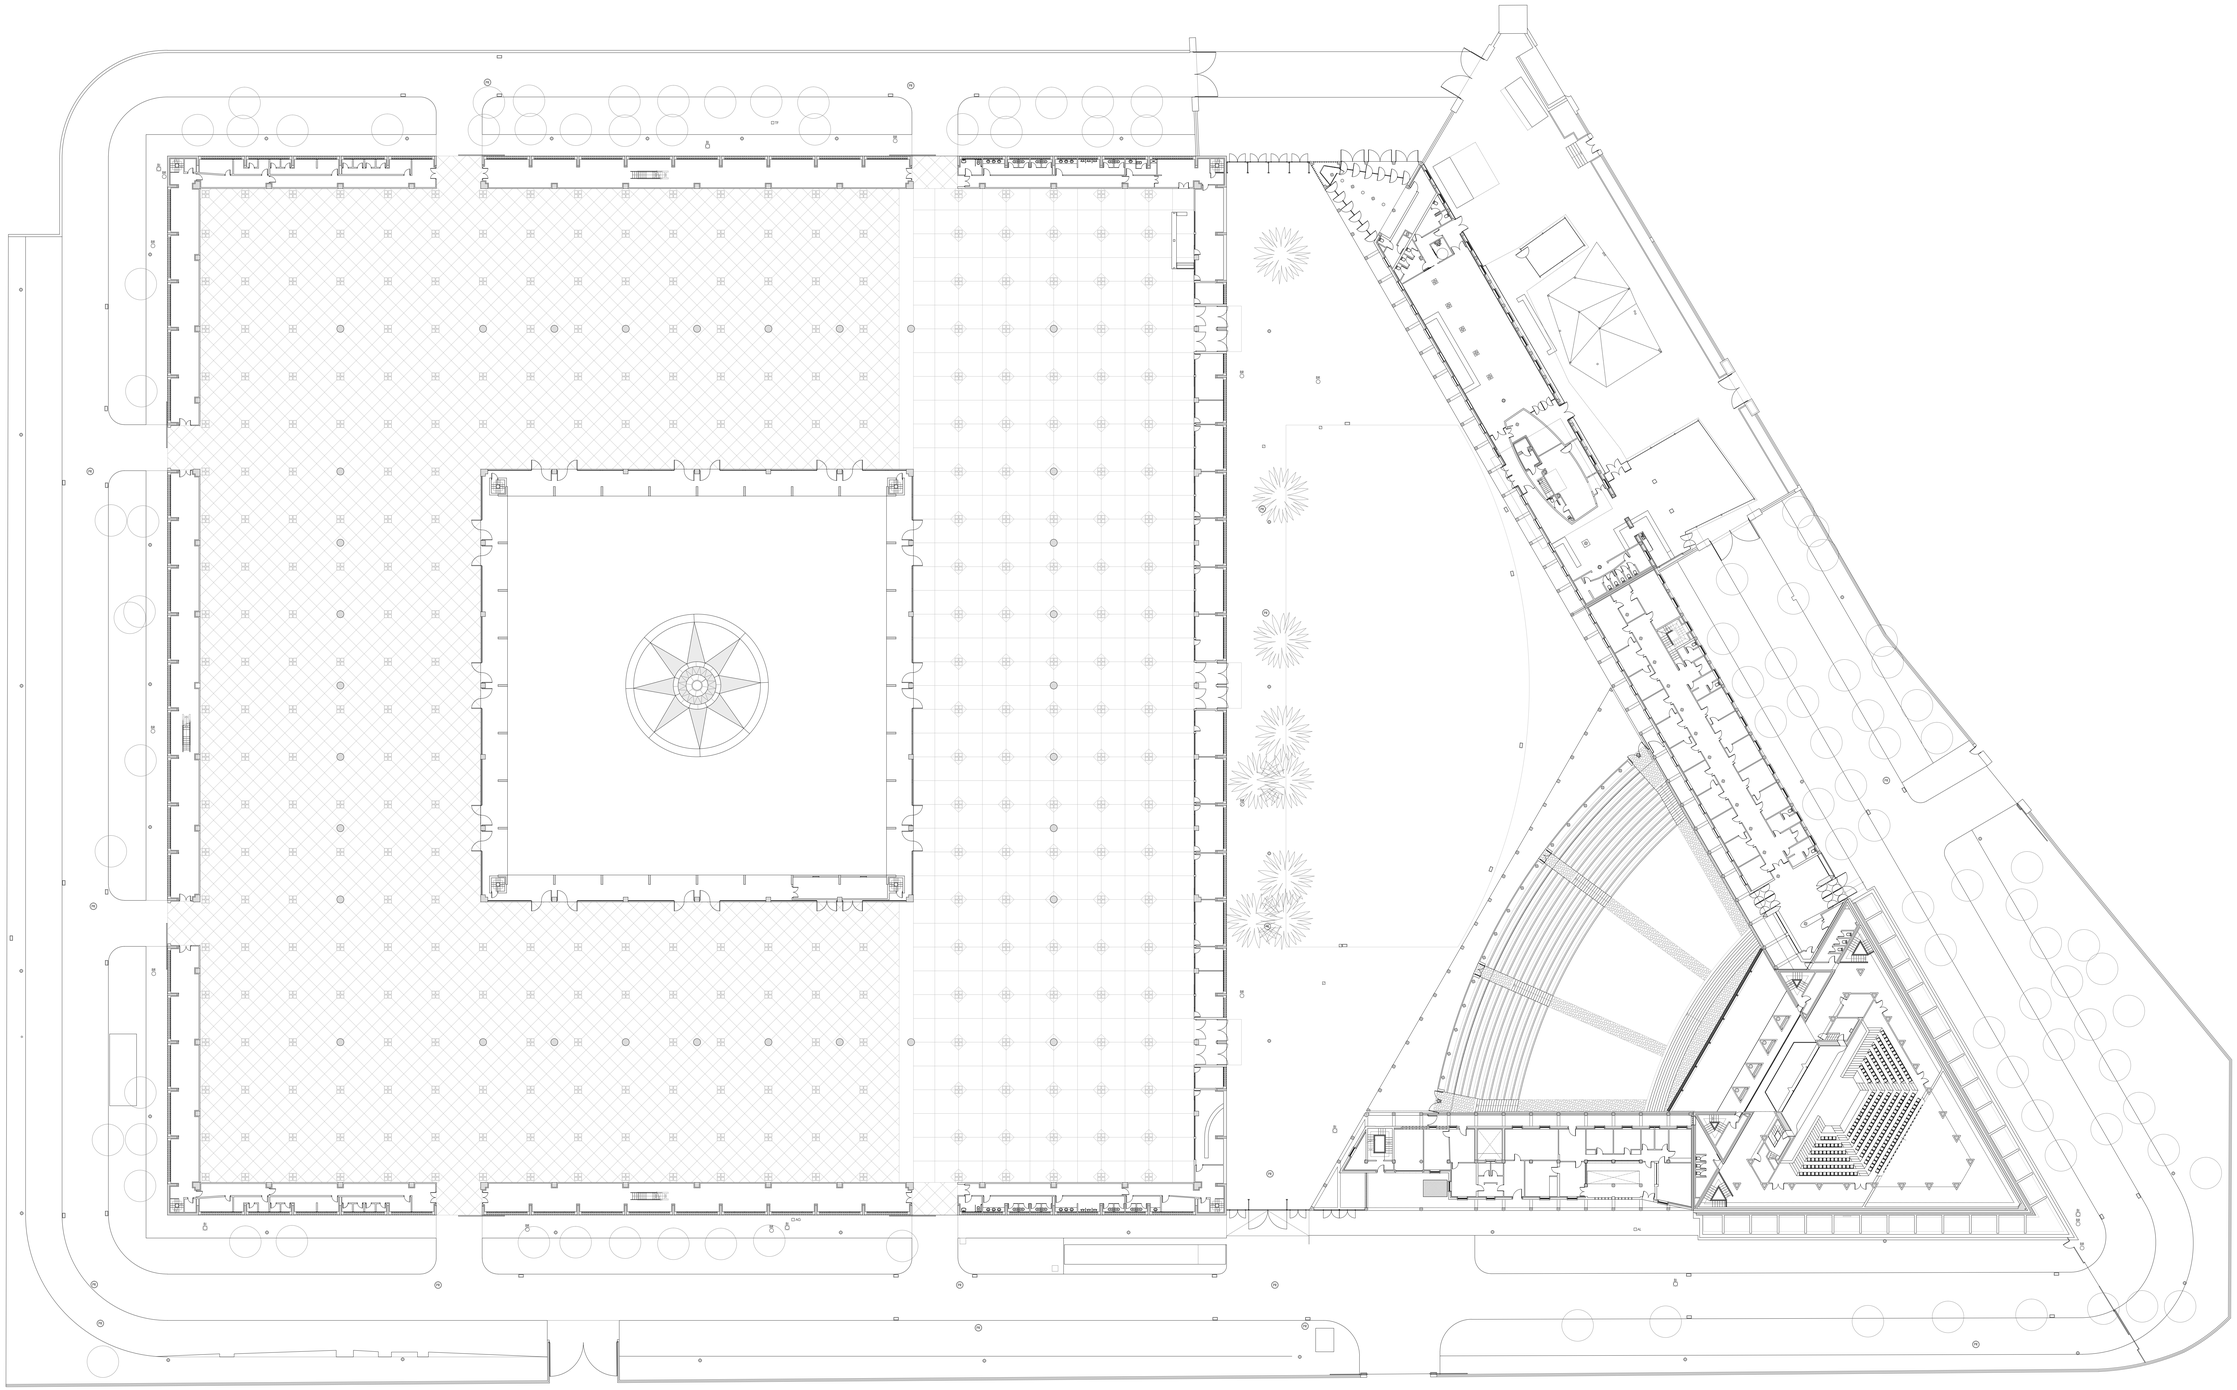

Diputación de Cádiz

INGENIERO TÉCNICO INDUSTRIAL

FERNANDO TOLEDO NORIA

ESTADO ACTUAL · INSTITUCIÓN FERIAL de CÁDIZ
JEREZ DE LA FRONTERA

PLANO

IFECA · PLANO GENERAL PLANTA BAJA

MUNICIPIO · PROVINCIA	FECHA	ESCALA	
JEREZ · CÁDIZ	MAYO 2017	1:250	08A